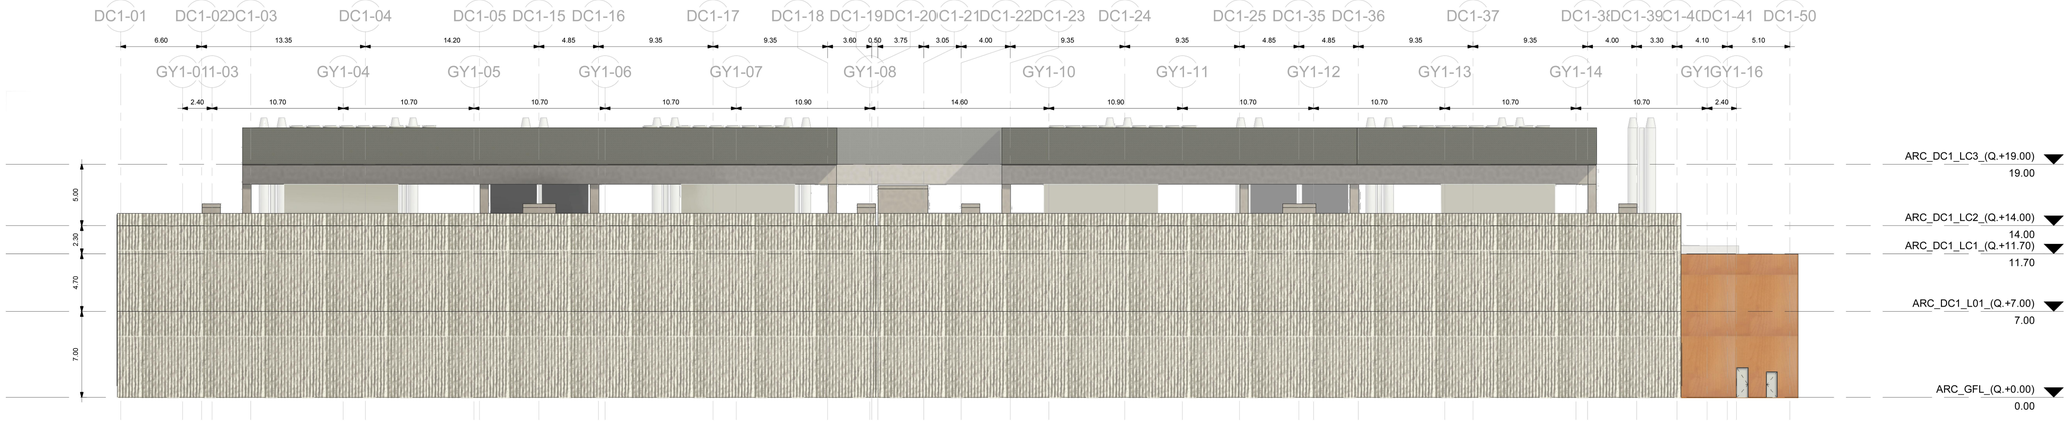

PROSPETTO EST EDIFICIO DC02
SCALA 1:250

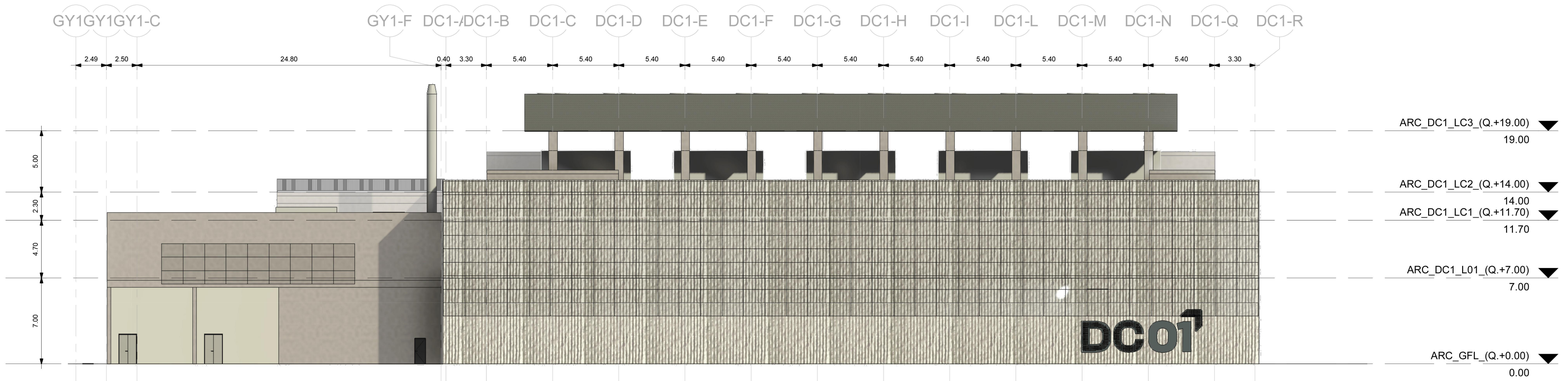

PROSPETTO SUD DC01 E DC02
SCALA 1:250

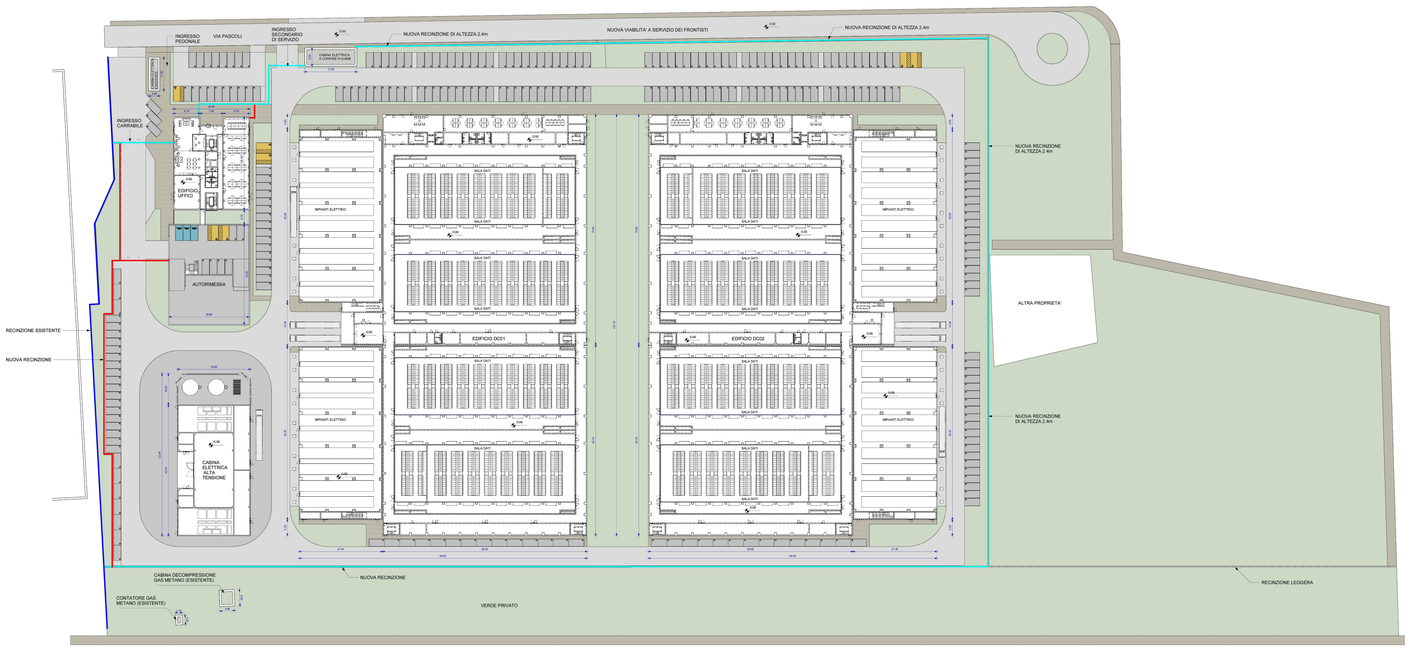

PIANTA FASE 1 E 2
SCALA 1:1.000

CLIENT / COMMITTENTE:

Data4
SMART & SCALABLE DATA CENTERS

Project Name / Progetto:
DATA CENTER [MIL02] VITTUONE (MI)

Location / Indirizzo progetto:
Via Giovanni Pascoli - Vittuone (MI)

DESIGN TEAM / TEAM DI PROGETTO:

CONSULTING DESIGNER / PROGETTISTA
Arch. Daniele De Bettin
DBA PRO. S.p.A.
Viale Liguria 24, Milano (MI)

STUDI DI IMPATTO AMBIENTALE

RAMS&E S.r.l.
Via Livorno, 60
Environment Park - Ed.B1 - 10144 Torino

STUDI DI IMPATTO AMBIENTALE

MONTANA S.p.A.
Via Angelo Carlo Fumagalli, 6 - 20143 Milano (MI)

CLIENT / COMMITTENTE
Thomas Camille De Colle
Data4 Lombardia S.p.A.
P.zza Eleonora Duse 2, 20122 Milano (MI)

COORDINATION / COORDINAMENTO
PM - *G. Bonadeo*
BIM Manger - *S. Di Biase*
BIM Coordinator - *R. Sodano*

INTEGRATED DESIGN / PROGETTAZIONE COORDINATA:

DBA PRO.
A DBA GROUP COMPANY

Azienda certificata ISO 9001:2015
RINA n.5923/01/S IQNet n.IT-19510

Sede legale:
Piazza Roma, 19
32043 S. Stefano di Cadore (BL)
tel. +39 0422.693511

Sede secondaria:
Viale Felissent, 20/D
31020 Vittorio (TV)
tel. +39 0422.693511

PROJECT CODE / COMMESSA	PHASE / FASE	DISCIPLINE	TYPE / TIPOLOGIA	NUMBER
13030.005	PD0	ARC	DIS	003

NOTES / NOTE:

REV.	REVISION DESCRIPTION / DESCRIZIONE REVISIONE	00.00.0000
R0	EMISSIONE	11/2024

Client / Committente: Data4 Lombardia S.p.A. - P.zza Eleonora Duse 2, 20122 Milano (MI)

Subject / Oggetto:
ALLEGATO ALLA RELAZIONE PAESAGGISTICA
TAVOLA 3

PIANTA E PROSPETTI

PROJECT CODE / COMMESSA
SCALE / SCALA: VARIE
DRAWN / REDATTO
CHECKED / CONTROLLATO
APPROVED / APPROVATO

FILE NAME / NOME FILE:13030.005.PD0.ARC.DIS.003

Project Number: FD030003

PROPERTY OF DBA PRO. S.p.A. NON UTILIZZABILE O REPLICABILE (ANCHE IN PARTE) SENZA CONSENSO SCRITTO DA PARTE DI DBA PRO.